

◇全体工事:

- ・窓枠、巾木/等、木部塗装; ALL。
- ・スイッチ/コンセント等、の交換.; ALL。
- ・照明器具 の取り替え;各室ALL。
- ・給湯器 の取り替え;リンナイ、20号。
- ・網戸のアミ 張り替え。
- ・カーテンレール & ドアストッパーの新設; ALL。
- ・工事後のクリーニング。

◇ 北西.洋室の改装 ;

- ・床 : 防音フロアー(L45)張り。
- ・壁/天井 : クロス貼り替え。

◇ トイレルーム の改装 ;


- ・床 : クッションフロア一貼り。
- ・壁/天井 : クロス貼り替え。
- ・トイレ便器 の取り替え; LIXIL・  
壁排水.便器+シャワー便座、壁リモコン。

◇ ユニットバス の取り替え;

- ・LIXIL、BWシリーズ、1216サイズ、換気扇、  
壁付兼用水栓、アクセントパネル付き。

◇ 和室 の改装 ;

- ・床 : 畳の表替え。
- ・壁 : クロス貼り替え。
- ・襖/障子の貼り替え。

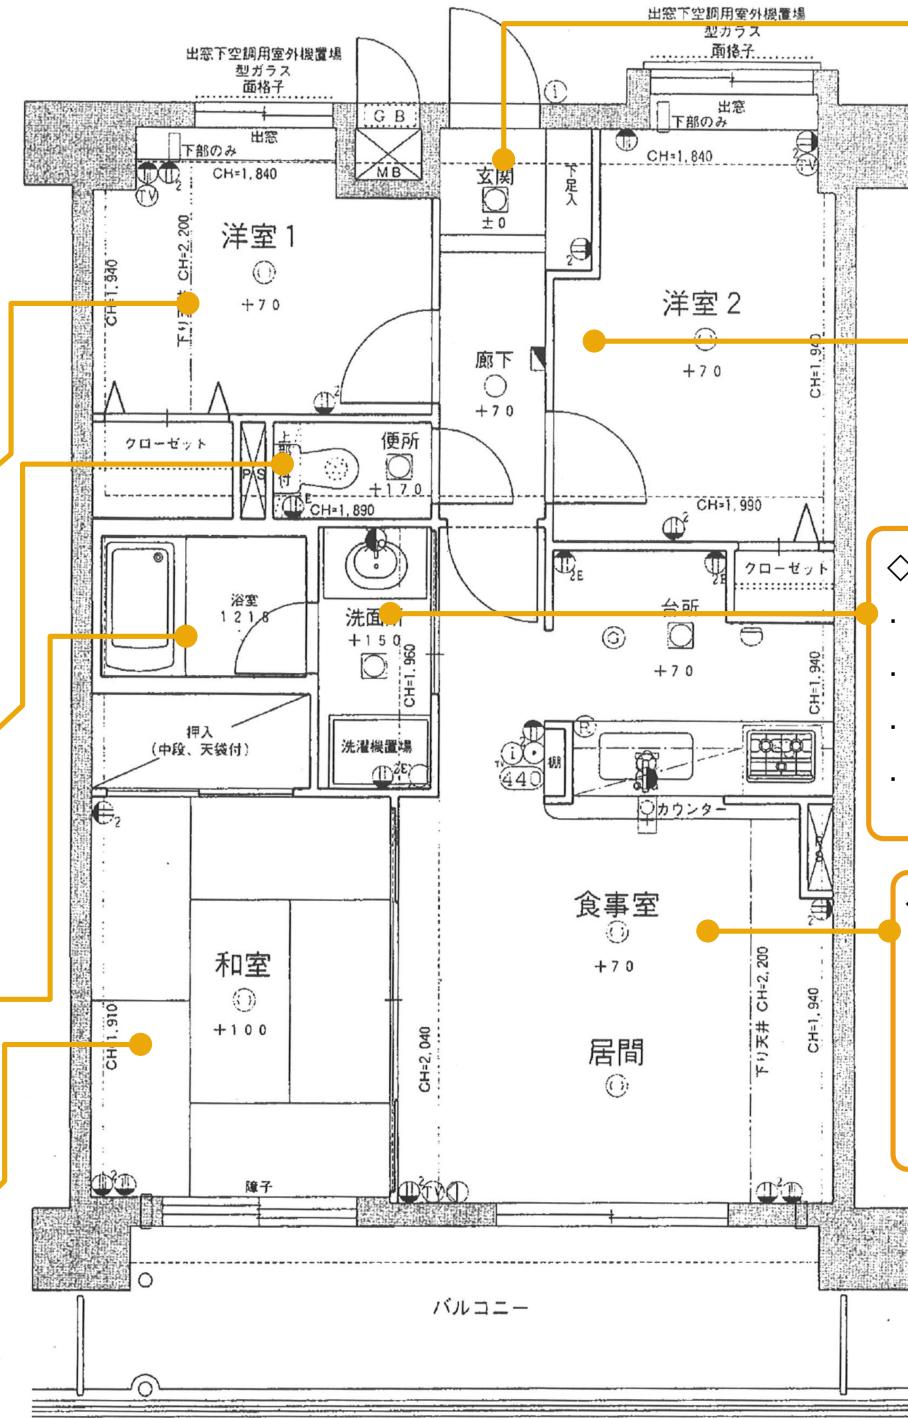

◇ 玄関～ホール～廊下;の改装;  

- ・土間 : フロアータイル張り。
- ・床 : 防音フロアー(L45)張り。
- ・壁/天井 : クロス貼り替え。

◇ 北東.洋室の改装 ;  

- ・床 : 防音フロアー(L45)張り。
- ・壁/天井 : クロス貼り替え。

◇ 洗面脱衣室 の改装 ;

- ・床 : クッションフロア一貼り。
- ・壁/天井 : クロス貼り替え。
- ・洗面化粧台 の取り替え; w750ミリ+収納150ミリ。
- ・洗濯パン の取替え; LIXIL、w900ミリ。

◇ LDK の改装 ;

- ・床 : 防音フロアー(L45)張り。
- ・壁/天井 ; クロス貼り替え。
- ・システムキッチン の取替え;  
ファーストプラス、w2250ミリ、吊戸H500ミリ。